

# Bebauungsplan „Köwveken“

## WASBÜTTEL

Kreis Gifhorn

Flur 2

Maßstab 1:1000

**1. AUSFERTIGUNG**  
 Aufgestellt  
 im Auftrage der Gemeinde Wasbüttel  
 Gifhorn, den 14. Jan. 1962.  
 PROF. DIPL.-ING. ERIK HORN, BEB.-BAUPLAN 40  
 Ortsplaner

Öffentlich ausgelegt  
 gemäß § 2, b des Bundesbaugesetzes  
 in der Zeit vom 15. 9. 62 bis 15. 10. 62  
 Wasbüttel, den 15. Jan. 1962.

Beschlossen  
 gemäß § 10 des Bundesbaugesetzes in  
 der Sitzung des Rates der Gemeinde  
 Wasbüttel am 5. 11. 1962  
 Wasbüttel, den 7. 11. 1962

Gesehen u. zugestimmt  
 Gifhorn, den 25. März 1963

Genehmigt  
 Ministerium der  
 Landesregierung

Öffentlich ausgelegt  
 gemäß § 12 des Bundesbaugesetzes in  
 der Zeit vom . . . . . bis . . . . . 19. . . . .  
 Dieser Bebauungsplan bildet einen  
 Bestandteil der Satzung der Gemeinde  
 Wasbüttel vom . . . . . 19. . . . .  
 Wasbüttel, den . . . . . 19. . . . .



Unterlagen: Katasterkarte 1:1000 u. eigene Aufnahmen  
 Es wird bescheinigt, daß der Bebauungsplan  
 auf einer einwandfreien messungstechnischen  
 Unterlage beruht.

Vermerk: Für die Eintragung der planerischen Lage be-  
 dingungen gelten die angezeigten Maße  
 und Zeichen. Soweit solche nicht angegeben  
 sind, gilt die Kartenmäßige Darstellung mit  
 entsprechender graphischer Genauigkeit.

### Festsetzungen und Planzeichen

- Grenze d. Planungs- u. Baugebietes
- Parzellengrenze mit Vermarkung
- Parzellengrenze ohne Vermarkung
- Vorgeschlagene Parzellengrenze, mögliche Erweiterung
- Zwingende Baulinie
- Baugrenze
- Vorhandene Straßenbegrenzungslinie
- Geplante Straßenbegrenzungslinie
- Vorhandene öffentliche Verkehrsflächen
- Geplante öffentliche Verkehrsflächen
- Private Freizeflächen
- Friedhof
- Geschloßzahl
- Vorhandene Gebäude
- Vorgeschlagene Gebäude
- Schutzstreifen der 50 KV-Hsp-Leitung

Genehmigt  
 gem. § 11 d. Bundesbaugesetzes  
 vom 23. 6. 60  
 Auftragen  
 Lüneburg, den 19. Juni 1963  
 Der Regierungspräsident  
 Dezernat für Städtebau und Ortsplanung  
 Az.: I c/H 4439/ Gi 2291/6  
 Im Auftrage:  
 Oberregierungsrat

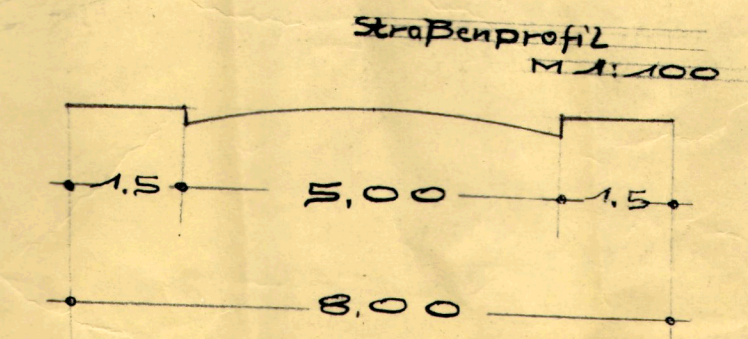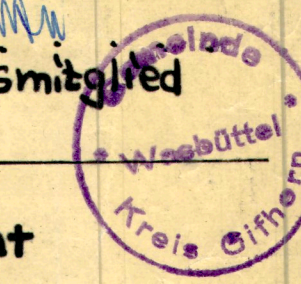

Eingrünung durch Bäume und Sträucher, Windschutzhecke  
 Kleinwohnsiedlungsgebiet

WS 0,2  
 Geschloßflächenzahl

Zimmer-Zahlen: eingetragen v. Hande 1/20g

**Eigentümer:**

Parz.	Lb.Nr.	Grdbbd.	Grdbbl.	Eigentümer
119	182	8	233	Glinde mann, Meta, geb. Thiele
117	223	10	274	Hümpel, Alfred, Verk. u. Ehefr. geb. Marwe de
117	229	10	279	Mackus, Meta, geb. Traichel
117	231	10	281	Klotzbücher, Jakob, Schweiser
117	222	10	275	Ernst, Heinz, Kaufm. Angest.
117	232	11	282	Koschel, Horst, Wergzeugn.
112	27	4	117	Beers, Ewald Landwirt
198	9	8	212	Gills Heinrich, Landwirt
117	230	10	280	Frede, Siegfried, Schlosser u. Ehefr. Gifh, geb. Wuttke
203	13	5	143	Hotop, Holge

Gifhorn, den 3.8.62