
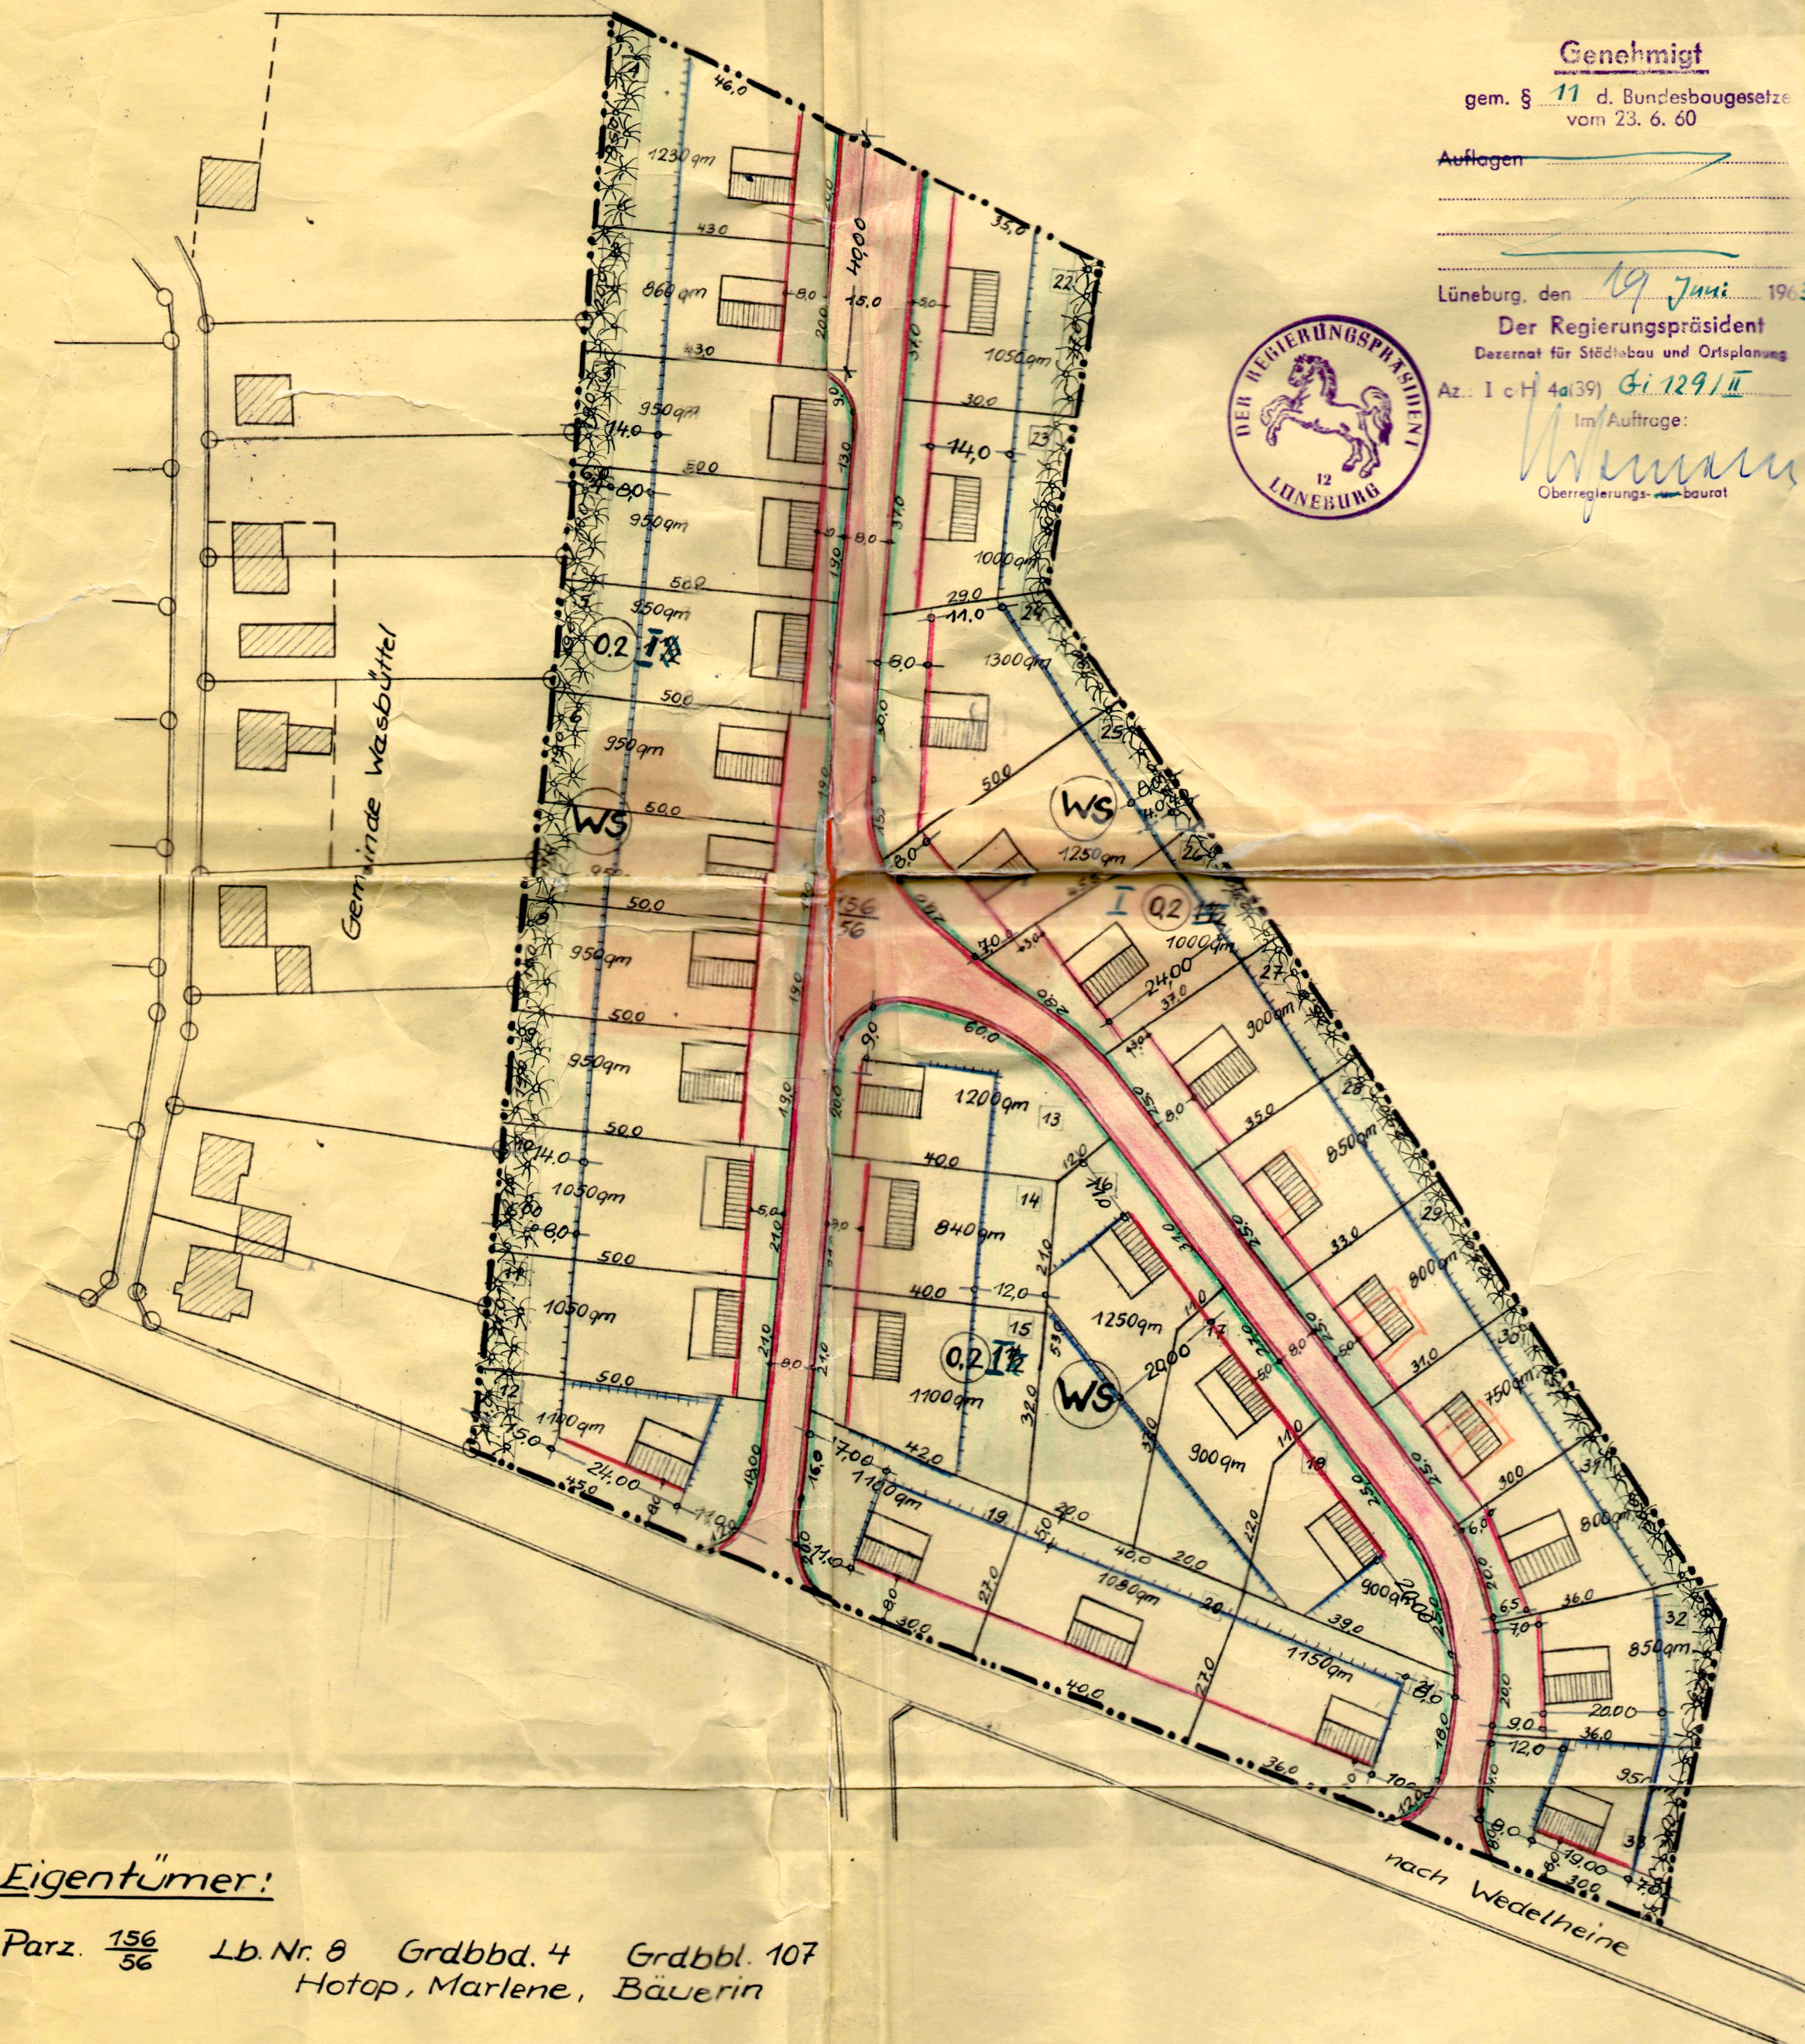


Bebauungsplan „Horenberg“

Wasbüttel, Krs. Gifhorn, Flur 1
Maßstab 1:1000

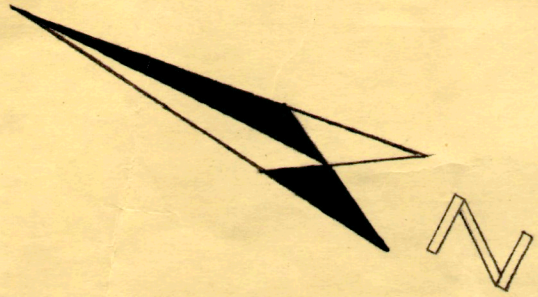

Genehmigt
gem. § 11 d. Bundesbaugesetze
vom 23. 6. 60

Auflagen

Lüneburg, den 19 Juni 1962

Der Regierungspräsident
Referat für Städtebau und Ortsplanung

Az.: I c H 4a(39) Gi.129/II

Im Auftrage:


Wimmer
Oberregierungsbaumeister



Eigentümer:

Parz. 156/56 Lb.Nr. 8 Grdbbd. 4 Grdbbl. 107
Hotop, Marlene, Bäuerin

Straßenprofil
M. 1:100

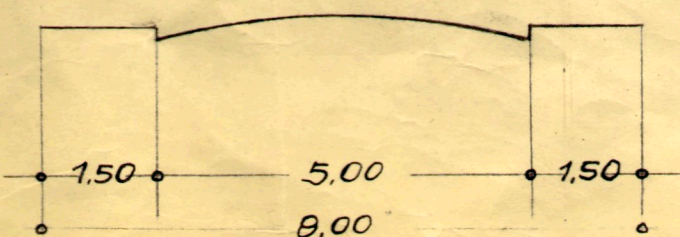

Gifhorn, den 15.9.62

1. AUSFERTIGUNG

Aufgestellt:
im Auftrage der Gemeinde Wasbüttel
Gifhorn, den 15.9.1962


ANL. 2

PROF. DIPL.-ING. ERNST-OTTO HÄRDT A. D.

Öffentlich ausgelegt:

gemäß § 2b des Bundesbaugesetzes
in der Zeit vom 15.9. bis 15.10.1962
Wasbüttel, den 15.9.62

(Gemeindegeldirektor)

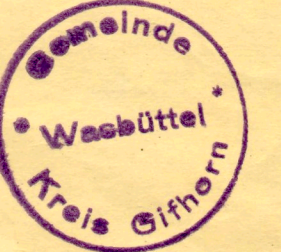

Beschlossen:

gemäß § 10 des Bundesbaugesetzes in
der Sitzung des Rates der Gemeinde
Wasbüttel am 5. 11. 1962

Wasbüttel, den 7. 11. 1962

(Bürgermeister)

(Ratsmitglied)



Gesehen und zugestimmt:

Gifhorn, den 25. März 1962

Bezirksregierungsdirektor

J.A. Weck, Kreisbft.

Genehmigt:

Lüneburg, den ... 1962

(Der Regierungspräsident)

Öffentlich ausgelegt:

gemäß § 12 des Bundesbaugesetzes in
der Zeit vom 25. Febr. bis 8. April 1962
Dieser Bebauungsplan bildet einen
Bestandteil der Satzung der Gemeinde
Wasbüttel vom ... 1962

Wasbüttel, den ... 1962

(Bürgermeister)

Unterlagen:

Katasterkarte 1:1000 u. eigene Aufnahmen
Es wird bescheinigt, daß der Bebauungs-
plan auf einer einwandfreien messungs-
technischen Unterlage beruht.

Öffentl. best. Vermessungs-
Ingenieur für
Niederrhein

Vermerk:

Für die Eintragung der planerischen Lage-
bedingungen gelten die eingetragenen Maße
und Zeichen. Soweit solche nicht angegeben
sind, gilt die kartentmäßige Darstellung
mit entsprechender graphischer Genauigkeit.

Mindestgröße der Baugrundstücke: 750 qm

Handwritten note: *Staubbindl.: 0608/65

Festsetzungen und Planzeichen

- Grenze des Planungs- und Baugebietes
- Parzellengrenze mit Vermarkung
- Parzellengrenze ohne Vermarkung
- zwingende Baulinie
- Baugrenze
- vorhandene Straßenbegrenzungslinie
- geplante Straßenbegrenzungslinie
- vorhanden öffentliche Verkehrsflächen
- geplante öffentliche Verkehrsflächen
- Private Freiflächen
- Q2 I Geschößflächenzahl (bebaut Grundstücksfläche mal zul. Geschößzahl) und zul. Geschößzahl
- WS Kleinsiedlungsgebiet
- ▨ vorhandene Bebauung
- ▤ geplante Bebauung
- ✻ Eingrünung durch Bäume und Sträucher (Windschutzhecke)